
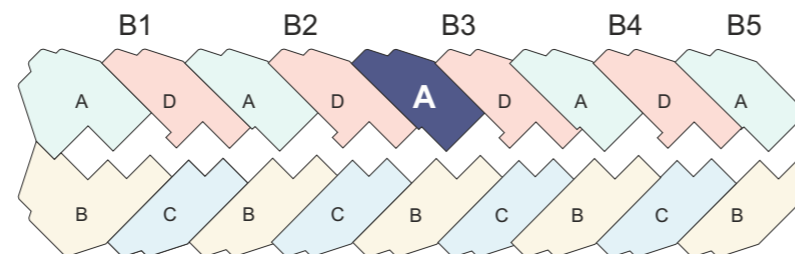


Marinsa Beach | El Morche

Exclusivas viviendas con amplias terrazas, 1, 2 y 3 dormitorios, jardines, piscina, parking y trastero

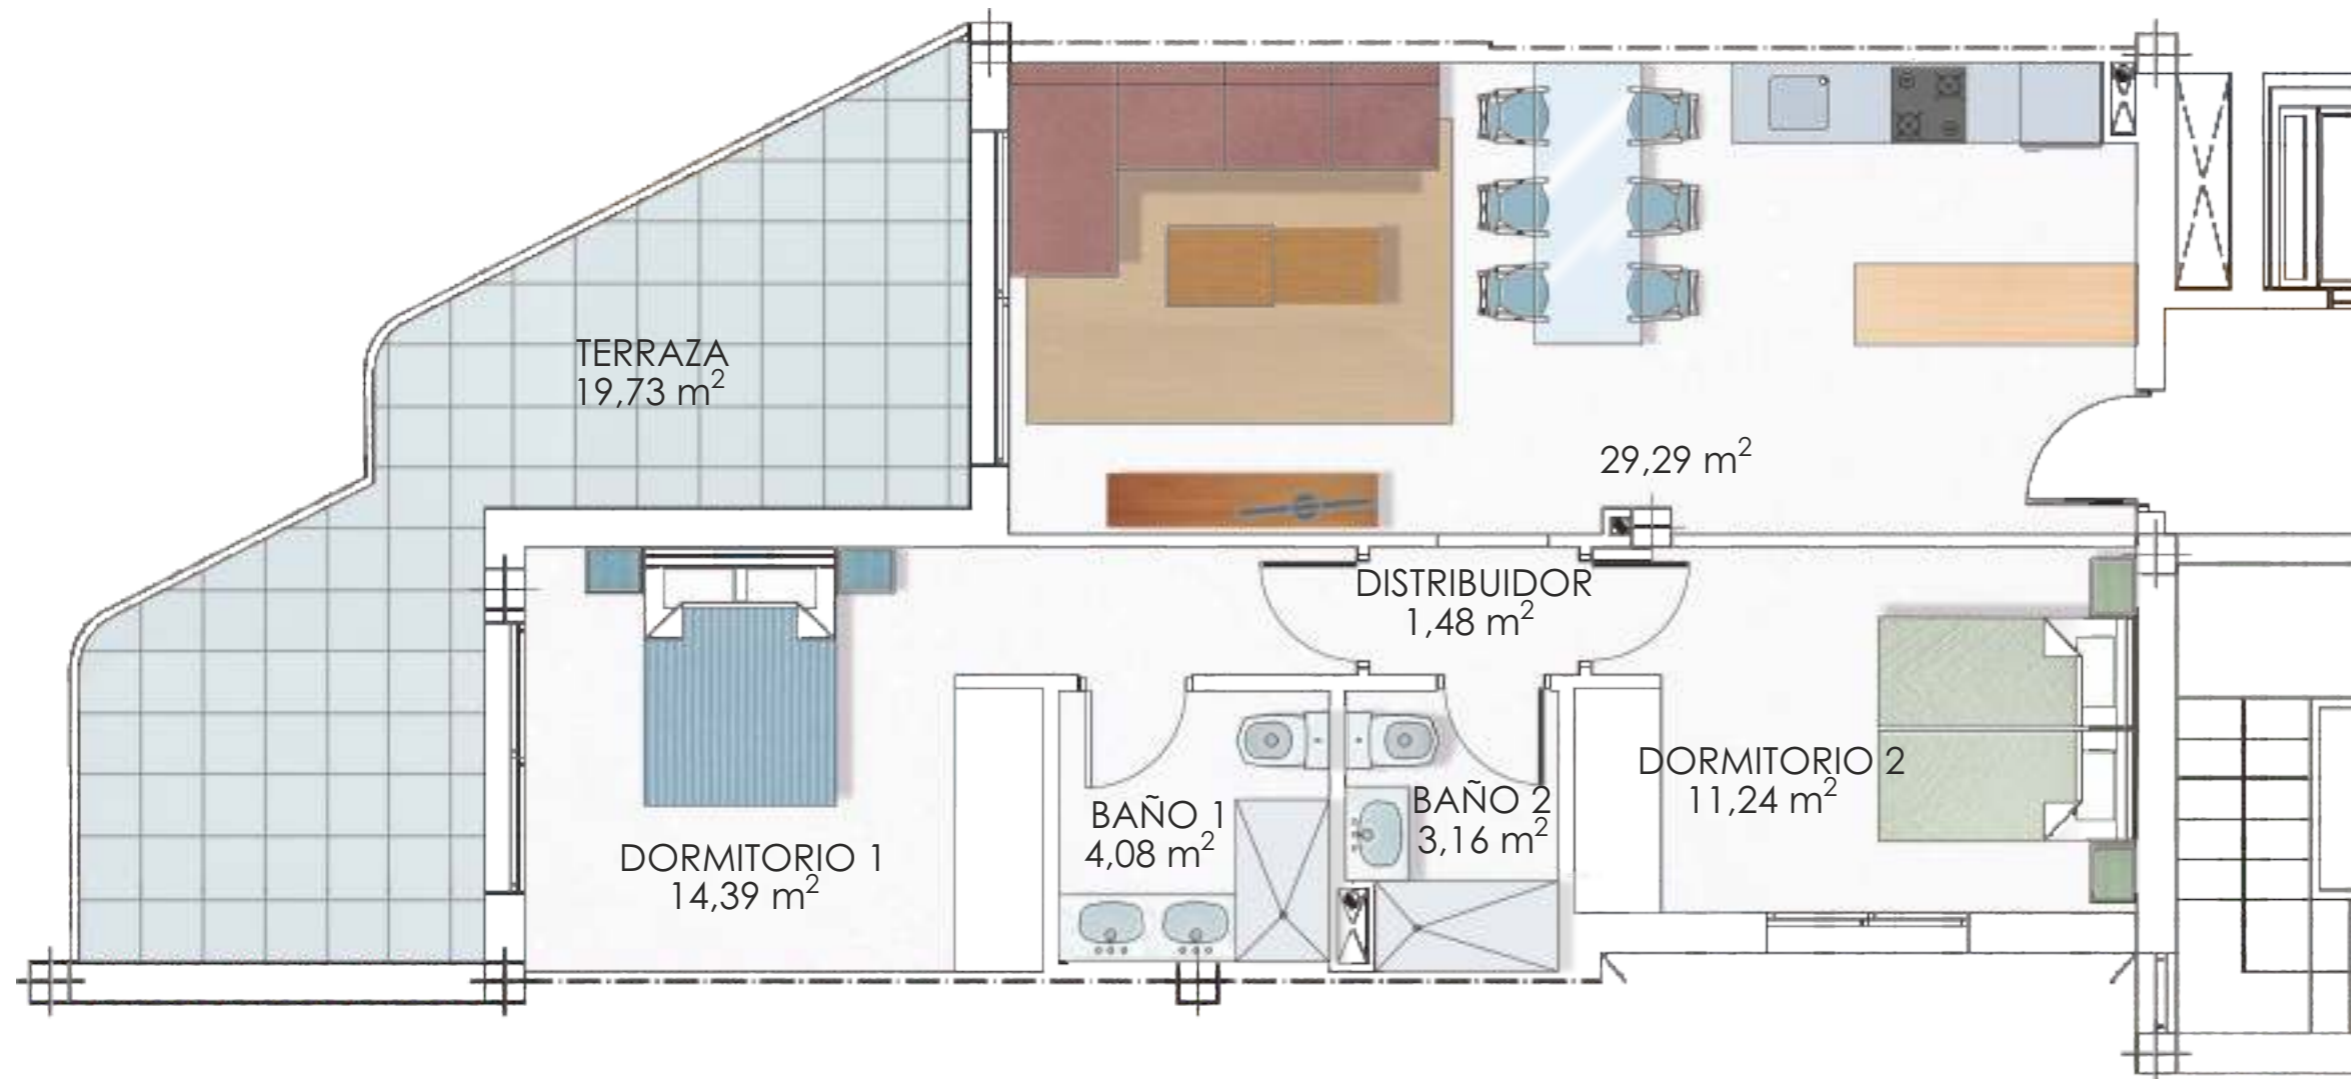

Vivienda tipo

A

BLOQUE 3

Plantas 1 Y 2

Superficie útil según decreto*

70,00 m²

Superficie construida*

73,68 m²

Superficie construida con p.p.z.c.*

83,95 m²

Superficie terrazas

19,73 m²

Superficie solarium

N/D

Gastos comprador: I.V.A. 10% + 1,5% impuestos (ITP/AJD y gastos de hipoteca, si la misma es constituida), notaría y Registro de la Propiedad. Gastos vendedor: Impuesto I.T.V.T.U. (plusvalía), gastos cancelación hipoteca y cargas pendientes a la fecha si las hubiera. Vivienda nueva en construcción.

+34 952 541 800 +34 638 432 175
www.marinsabeach.com - info@marinsabeach.com

*Superficie de acuerdo al Anexo 1 Art. 2 del Decreto 218/2005 del 11 de octubre. Reglamento de Información al Consumidor. Proyecto sujeto a modificación por parte de la dirección facultativa. Nota: Mobiliario y jardinería no incluidos

