

# Residencial Marinsa Beach Fase II | El Morche

Exclusivas viviendas y áticos con terrazas.  
Piscina, parking y trastero.

Escala gráfica



## Vivienda Ático A BLOQUE 4

Superficie útil según R.D.

66.88 m<sup>2</sup>

Superficie contruida

78.95 m<sup>2</sup>

Superficie construida con z.c.



90.63 m<sup>2</sup>

Superficie terrazas

18.80 m<sup>2</sup>

Superficie solarium

38.42 m<sup>2</sup>

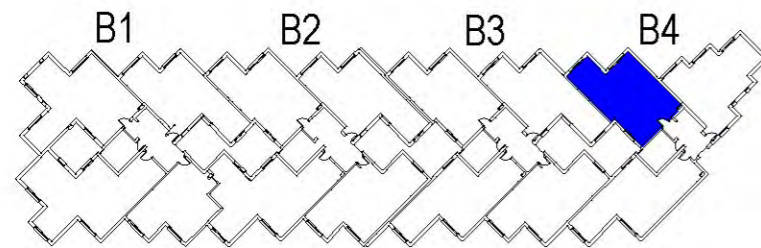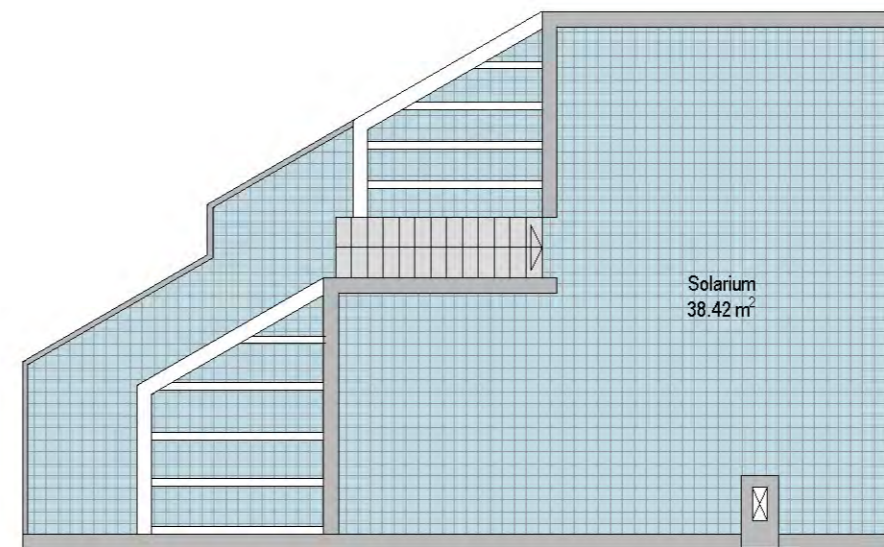

EL PRESENTE DOCUMENTO ES DE CARÁCTER INFORMATIVO, Y PODRÁ EXPERIMENTAR VARIACIONES POR EXIGENCIAS TÉCNICAS DEL PROYECTO. EL MOBILIARIO ES INFORMATIVO, NO ESTÁ INCLUIDO. LOS GIROS DE PUERTAS Y LA DISTRIBUCIÓN DE APARATOS SANITARIOS NO SON VINCULANTES. LAS SUPERFICIES EXPRESADAS SON APROXIMADAS, PUDIENDO EXPERIMENTAR MODIFICACIONES POR RAZONES DE ÍNDOLE TÉCNICA EN EL DESARROLLO DE LA EJECUCIÓN DE LAS OBRAS.  
\* LA SUPERFICIE DE LOS DORMITORIOS INCLUYE LA SUPERFICIE DE LOS ARMARIOS.


+34 952 541 800 +34 638 432 175  
www.marinsabeach.com - info@marinsabeach.com

**MARINSA**  
PROMOCIONES INMOBILIARIAS

# Residencial Marinsa Beach Fase II | El Morche

Exclusivas viviendas y áticos con terrazas.  
Piscina, parking y trastero.

Escala gráfica

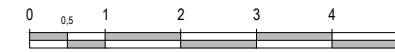

## Vivienda Bajo B BLOQUE 1

Superficie útil según R.D.

91.98 m<sup>2</sup>

Superficie contruida

109.66 m<sup>2</sup>

Superficie construida con z.c.

125.89 m<sup>2</sup>

Superficie terrazas

107.82 m<sup>2</sup>

Superficie solarium

N/D

EL PRESENTE DOCUMENTO ES DE CARÁCTER INFORMATIVO, Y PODRÁ EXPERIMENTAR VARIACIONES POR EXIGENCIAS TÉCNICAS DEL PROYECTO. EL MOBILIARIO ES INFORMATIVO, NO ESTÁ INCLUIDO. LOS GIROS DE PUERTAS Y LA DISTRIBUCIÓN DE APARATOS SANITARIOS NO SON VINCULANTES. LAS SUPERFICIES EXPRESADAS SON APROXIMADAS, PUDIENDO EXPERIMENTAR MODIFICACIONES POR RAZONES DE ÍNDOLE TÉCNICA EN EL DESARROLLO DE LA EJECUCIÓN DE LAS OBRAS.  
\* LA SUPERFICIE DE LOS DORMITORIOS INCLUYE LA SUPERFICIE DE LOS ARMARIOS.

+34 952 541 800 +34 638 432 175  
www.marinsabeach.com - info@marinsabeach.com




**MARINSA**  
PROMOCIONES INMOBILIARIAS



# Residencial Marinsa Beach Fase II | El Morche

Exclusivas viviendas y áticos con terrazas.  
Piscina, parking y trastero.

Escala gráfica

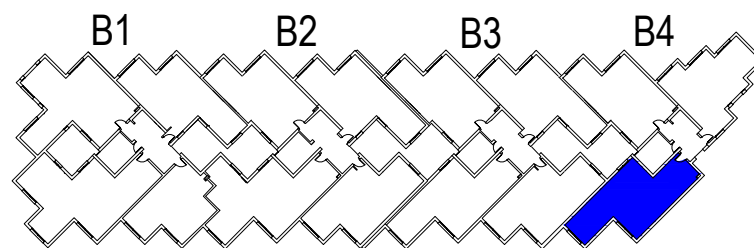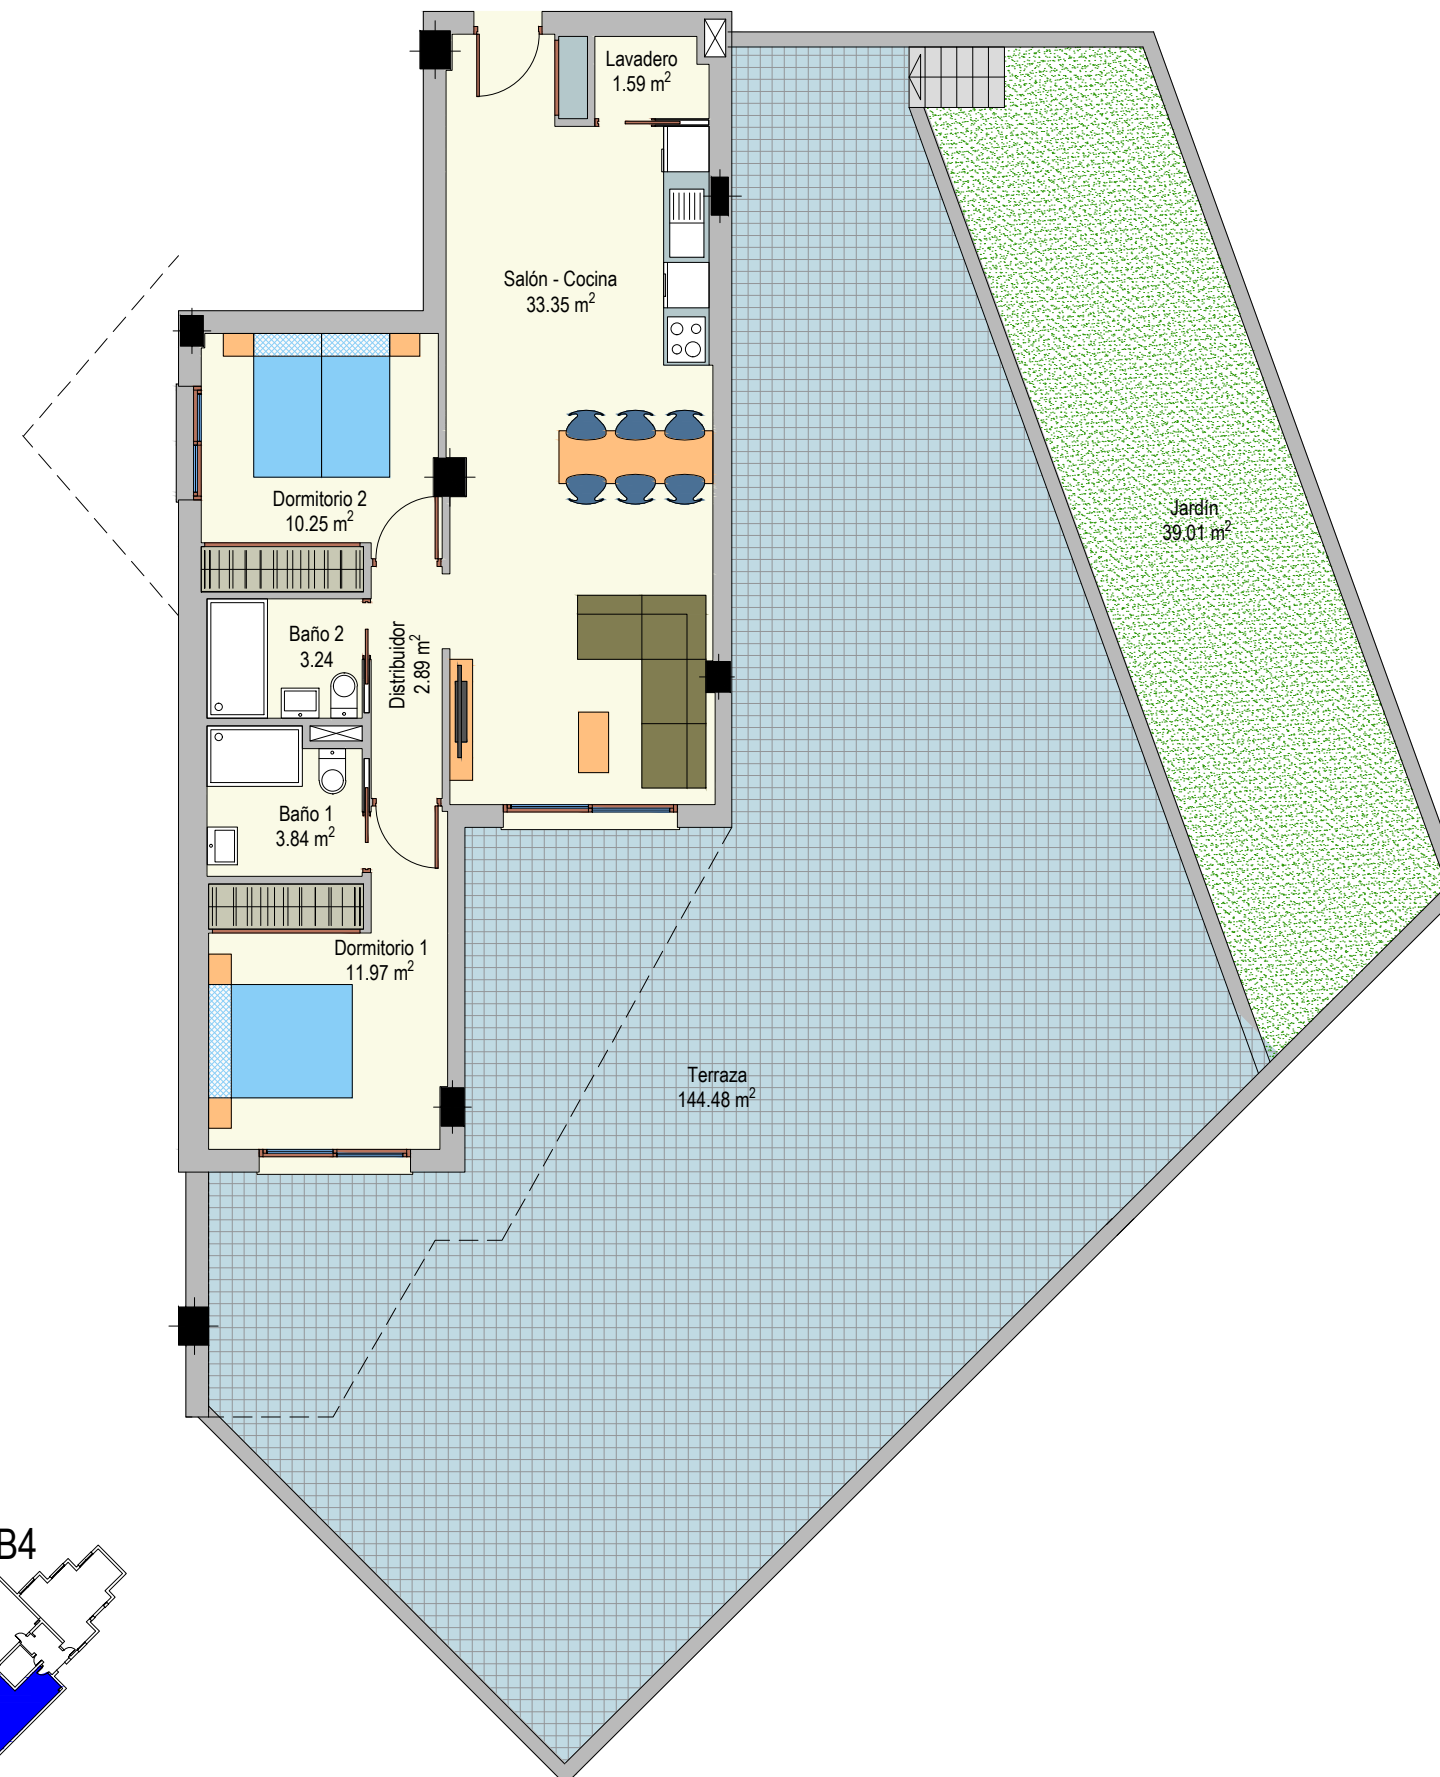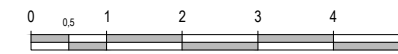

## Vivienda Bajo B BLOQUE 4

Superficie útil según R.D.

71.98 m<sup>2</sup>

Superficie contruida

86.47 m<sup>2</sup>

Superficie construida con z.c.

99.27 m<sup>2</sup>

Superficie terrazas

144.48 m<sup>2</sup>

Superficie ajardinada

39.01 m<sup>2</sup>



EL PRESENTE DOCUMENTO ES DE CARÁCTER INFORMATIVO, Y PODRÁ EXPERIMENTAR VARIACIONES POR EXIGENCIAS TÉCNICAS DEL PROYECTO. EL MOBILIARIO ES INFORMATIVO, NO ESTÁ INCLUIDO. LOS GIROS DE PUERTAS Y LA DISTRIBUCIÓN DE APARATOS SANITARIOS NO SON VINCULANTES. LAS SUPERFICIES EXPRESADAS SON APROXIMADAS, PUDIENDO EXPERIMENTAR MODIFICACIONES POR RAZONES DE ÍNDOLE TÉCNICA EN EL DESARROLLO DE LA EJECUCIÓN DE LAS OBRAS.  
\* LA SUPERFICIE DE LOS DORMITORIOS INCLUYE LA SUPERFICIE DE LOS ARMARIOS.

+34 952 541 800 +34 638 432 175  
www.marinsabeach.com - info@marinsabeach.com

**MARINSA**  
PROMOCIONES INMOBILIARIAS

# Residencial Marinsa Beach Fase II | El Morche

Exclusivas viviendas y áticos con terrazas.  
Piscina, parking y trastero.

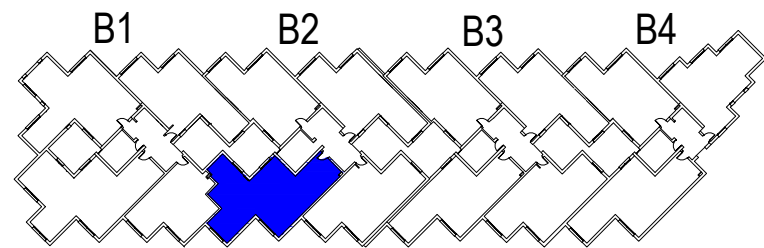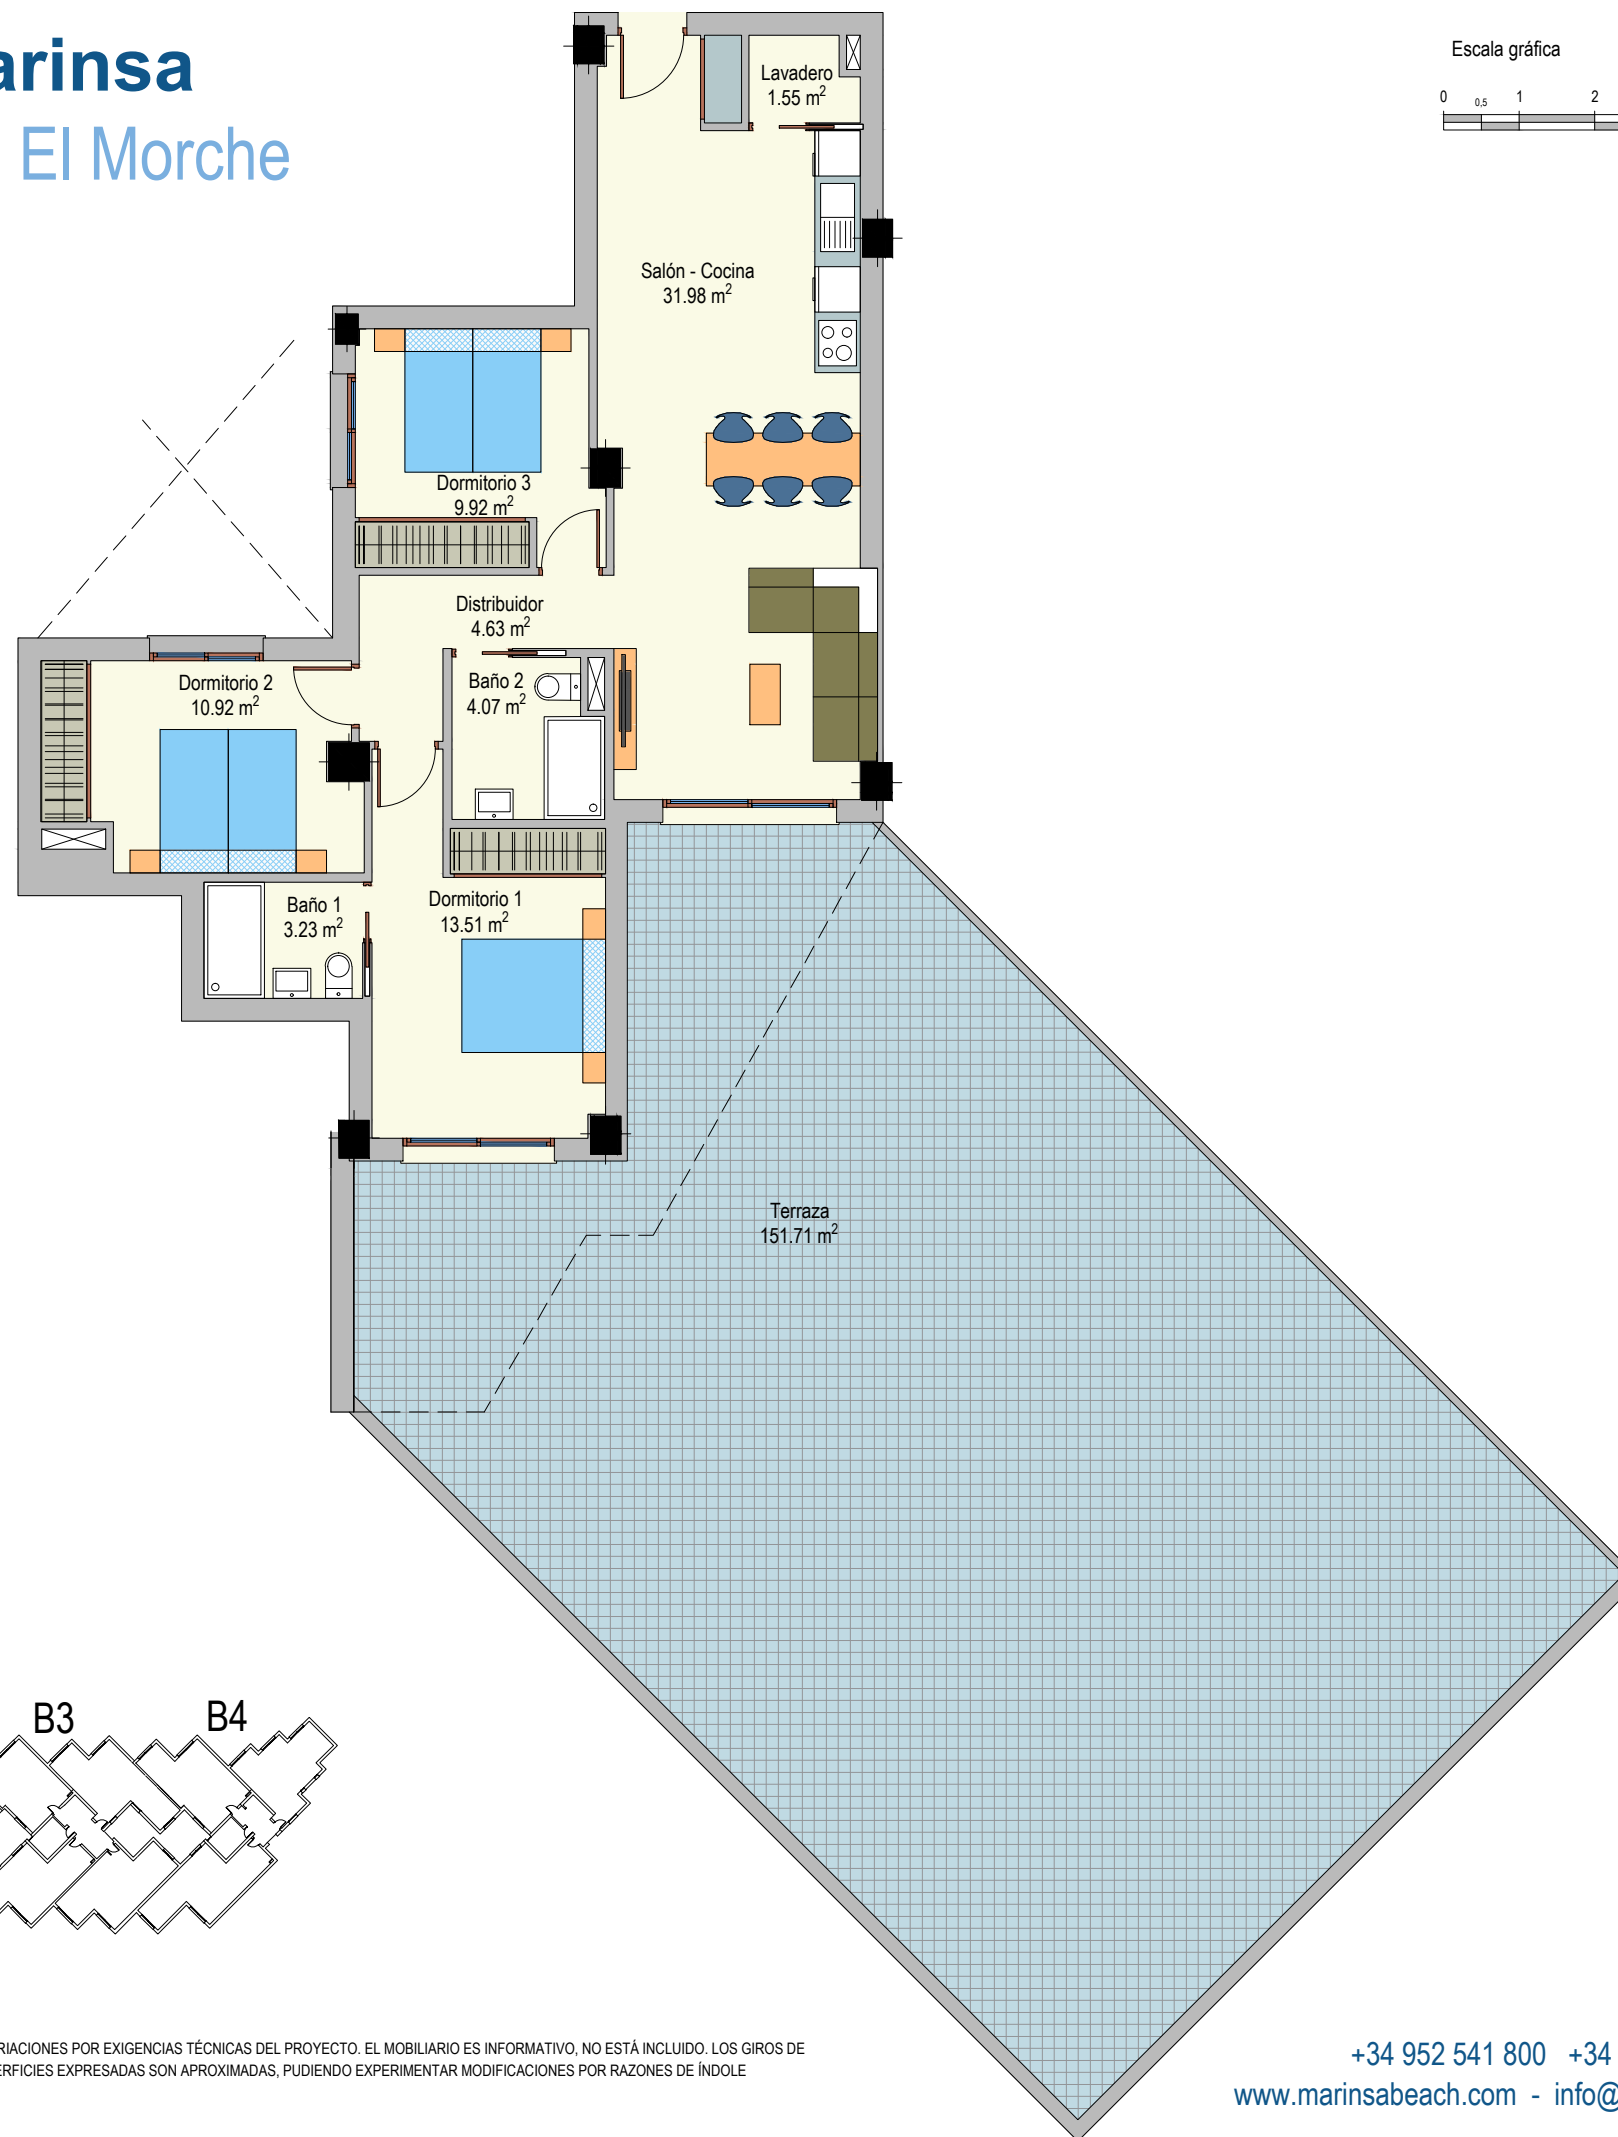

## Vivienda Bajo B BLOQUE 2

Superficie útil según R.D.

87.30 m<sup>2</sup>

Superficie contruida

103.07 m<sup>2</sup>

Superficie construida con z.c.

118.33 m<sup>2</sup>

Superficie terrazas

151.71 m<sup>2</sup>

Superficie solarium

N/D

EL PRESENTE DOCUMENTO ES DE CARÁCTER INFORMATIVO, Y PODRÁ EXPERIMENTAR VARIACIONES POR EXIGENCIAS TÉCNICAS DEL PROYECTO. EL MOBILIARIO ES INFORMATIVO, NO ESTÁ INCLUIDO. LOS GIROS DE PUERTAS Y LA DISTRIBUCIÓN DE APARATOS SANITARIOS NO SON VINCULANTES. LAS SUPERFICIES EXPRESADAS SON APROXIMADAS, PUDIENDO EXPERIMENTAR MODIFICACIONES POR RAZONES DE ÍNDOLE TÉCNICA EN EL DESARROLLO DE LA EJECUCIÓN DE LAS OBRAS.  
\* LA SUPERFICIE DE LOS DORMITORIOS INCLUYE LA SUPERFICIE DE LOS ARMARIOS.

+34 952 541 800 +34 638 432 175  
www.marinsabeach.com - info@marinsabeach.com

**MARINSA**  
PROMOCIONES INMOBILIARIAS